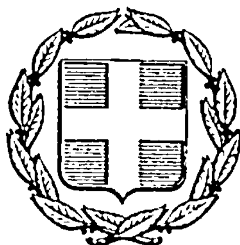


ΕΦΗΜΕΡΙΣ ΤΗΣ ΚΥΒΕΡΝΗΣΕΩΣ
ΤΗΣ ΕΛΛΗΝΙΚΗΣ ΔΗΜΟΚΡΑΤΙΑΣ

ΑΘΗΝΑ 13 ΟΚΤΩΒΡΙΟΥ 1983	ΤΕΥΧΟΣ ΤΕΤΑΡΤΟ	ΑΡΙΘΜΟΣ ΦΥΛΛΟΥ 509

ΠΕΡΙΕΧΟΜΕΝΑ

ΠΟΛΕΟΔΟΜΙΑ
ΑΠΟΦΑΣΕΙΣ

ΠΟΛΕΟΔΟΜΙΑ
ΑΠΟΦΑΣΕΙΣ

Αριθ. Γ. 41115/1526 (1)

Τροποποίηση του ρυμοτομικού σχεδίου Νέας Σμύρνης (Αττικής) με τον καθορισμό χώρου για ανέγερση σχολείου.

Ο ΥΠΟΥΡΓΟΣ
ΧΩΡΟΤΑΞΙΑΣ, ΟΙΚΙΣΜΟΥ ΚΑΙ ΠΕΡΙΒΑΛΛΟΝΤΟΣ

Έχοντας υπόψη:

1. Τις διατάξεις: α) του από 17/7/23 Ν.Δ/τος «περί σχεδίων πόλεων κλπ.», όπως μεταγενέστερα τροποποιήθηκαν και συμπληρώθηκαν και ειδικότερα το άρθρο 29 και β) της παρ. 2 του άρθρου 4 του Ν. 622/77 «περί εισπράξεως υπό του Δημοσίου Ταμείου των δια την έκδοσιν οικοδομικών αδειών καταβαλλομένων φόρων κλπ.» (ΦΕΚ 171/Α).

2. Τις διατάξεις του Ν. 1032/80 «περί συστάσεως Υπουργείου Χωροταξίας, Οικισμού και Περιβάλλοντος» (ΦΕΚ 57/Α) και ειδικότερα τα άρθρα 2, 3 και 7.

3. Τα αρ. 54509/10201/15.7.81 και 54509/4468/19.5.1982 έγγραφα του Οργανισμού Σχολικών Κτιρίων.

4. Την αρ. 138/83 γνωμοδότηση του Κεντρικού Συμβουλίου Χωροταξίας, Οικισμού και Περιβ/ντος, αποφασίζουμε:


1. Εγκρίνεται η τροποποίηση του ρυμοτομικού σχεδίου Νέας Σμύρνης (Αττικής) με το χαρακτηρισμό του αρ. 175 - 215 οικοδομικού τετραγώνου, που περικλείεται από τις οδούς Κλημανόγλου, Παρασκευοπούλου, Μιλήσιου και Παύλου, ως χώρου για την ανέγερση σχολείου, όπως φαίνεται με στοιχεία ΑΒΓΔΕΑ στο σχετικό πρωτότυπο διάγραμμα σε κλίμακα 1 : 1.000, που θεωρήθηκε από τον Προϊστάμενο της Δ/νσης Πολεοδομικών Εφαρμογών με την αρ. Γ. 41115/1983 πράξη του και που συνοπτικό του αντίτυπο δημοσιεύεται με την παρούσα απόφαση.

2. Η ισχύς της παρούσας απόφασης αρχίζει από τη δημοσίευσή της στην Εφημερίδα της Κυβερνήσεως.

Αθήναι, 1 Ιουλίου 1983

Ο ΥΠΟΥΡΓΟΣ

ΑΝΤΩΝΙΟΣ ΤΡΙΤΣΗΣ

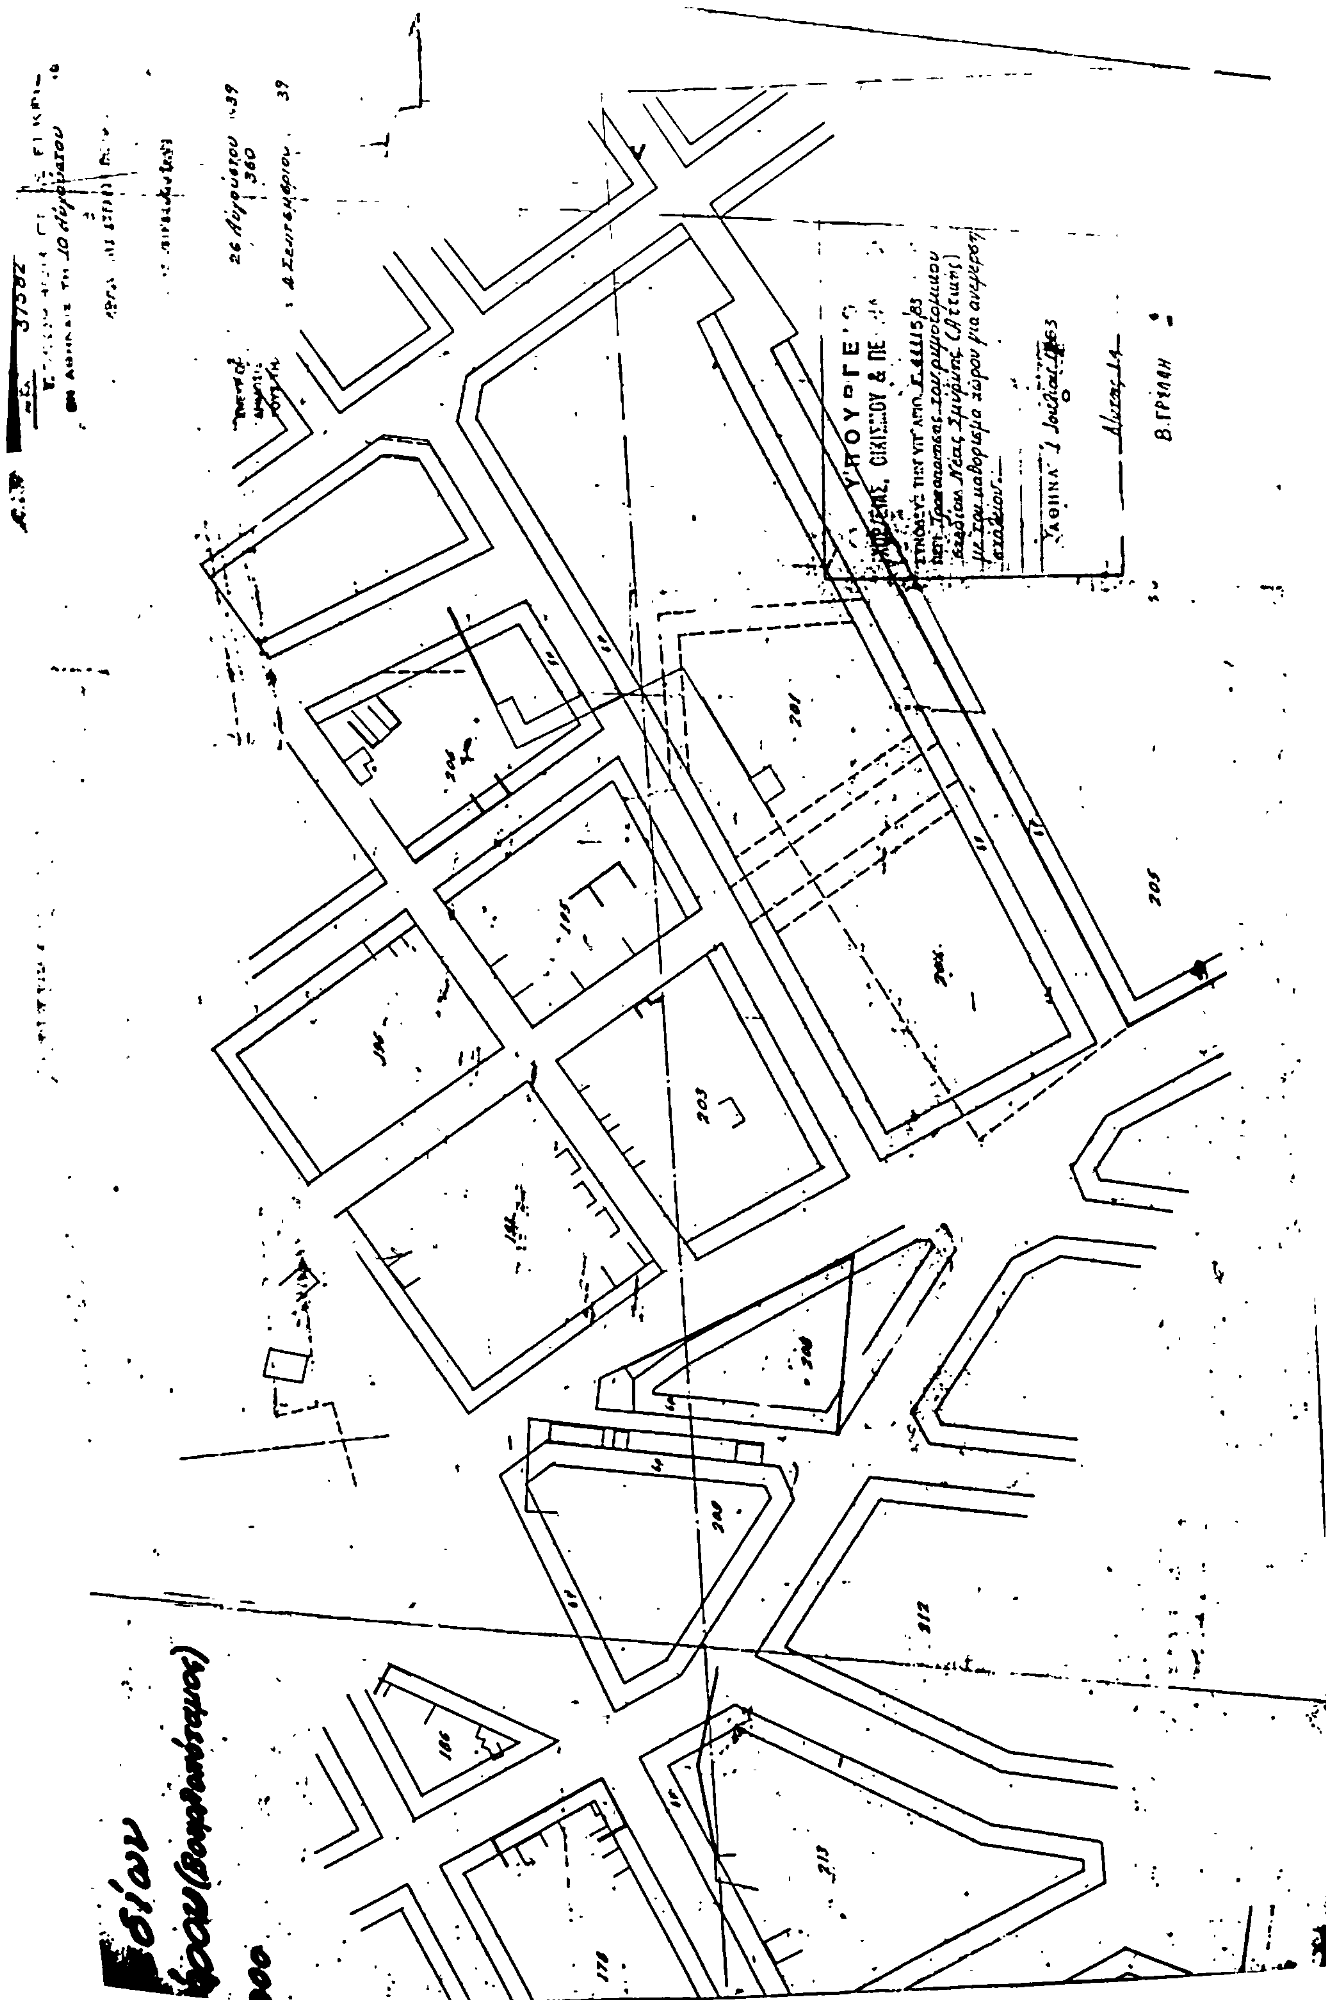
Β. ΓΡΙΛΛΗ
201
205
203

Αριθ. 44146/1726 (2)

Τροποποίηση του ρυμοτομικού σχεδίου Λαμίας (Φθιώτιδος).

Ο ΥΠΟΥΡΓΟΣ
ΧΩΡΟΤΑΞΙΑΣ, ΟΙΚΙΣΜΟΥ ΚΑΙ ΠΕΡΙΒΑΛΛΟΝΤΟΣ

Έχοντας υπόψη :

1. Τις διατάξεις του Ν.Δ/τος της 17.7.1923 «περί σχεδίων πόλεων κ.λ.π.» όπως μεταγενέστερα τροποποιήθηκαν και συμπληρώθηκαν και ειδικότερα τα άρθρα 3 και 70.

2. Το με αρ. Θ.842/80 Π.Δ/γμα «περί απλουστεύσεως της διαδικασίας κατά την έκδοσιν διοικητικών τινών πράξεων ατομικού χαρακτήρος επί αντικειμένων αρμοδιότητας Υπουργού Χωροταξίας Οικισμού και Περιβάλλοντος» (ΦΕΚ 208/Α).

3. Τις διατάξεις του Ν. 947/79 «περί οικιστικών περιοχών» (ΦΕΚ 169/Α) και ειδικότερα το άρθρο 62 (παρ. 1.).

4. Τις διατάξεις του Ν. 1032/80 «περί συστάσεως Υπουργείου Χωροταξίας, Οικισμού και Περιβάλλοντος» (ΦΕΚ 57/Α) και ειδικότερα τα άρθρα 2, 3 και 7.

5. Την υπ' αρ. 156/73 απόφαση του Μονομελούς Πρωτ. Λαμίας με την οποία καθωρίστηκε η προσωρινή τιμή μονάδος αποζημιώσεως των ρυμοτομουμένων ιδιοκτησιών στη θέση αυτή.

6. Τις διατάξεις του Ν.Δ. 797/71 «περί αναγκαστικών απαλλοτριώσεων» (ΦΕΚ 1/Α) και ειδικότερα το άρθρο 11.

7. Την υπ' αρ. 323/82 πράξη του Δημ. Συμβουλίου Λαμιέων.

8. Την υπ' αριθ. 610/82 γνωμοδότηση του Κεντρικού Συμβουλίου Χωροταξίας, Οικισμού και Περιβάλλοντος, αποφασίζουμε :

α) Εγκρίνεται η τροποποίηση του ρυμοτομικού σχεδίου Λαμίας (Φθιώτιδος) στη περιοχή Πλάκα που περιλαμβάνεται μεταξύ των οδών Βελισσαρίου, Αθηνάς Σπύρου Τρακά και Ανωνύμου και ειδικότερα στην οδό Αθηνάς με την επανεπιβολή απαλλοτρίωσης για την δημιουργία κοινόχρηστου χώρου, όπως φαίνεται στο σχετικό πρωτότυπο διάγραμμα σε κλίμακα 1 : 200, που έχει θεωρηθεί από τον Προϊστάμενο της Δ/νσης Πολεοδομικών Εφαρμογών με την υπ' αριθ. Γ44146/83 πράξη του και που συνοπτικό του αντίτυπο δημοσιεύεται με τη παρούσα απόφαση.


β) Η ισχύς της παρούσης απόφασης αρχίζει από τη δημοσίευσή της στην Εφημερίδα της Κυβέρνησης.


Αθήνα, 15 Ιουλίου 1983

Ο ΥΠΟΥΡΓΟΣ

ΑΝΤΩΝΙΟΣ ΤΡΙΤΣΗΣ

ΛΑΜΙΑ 1:200

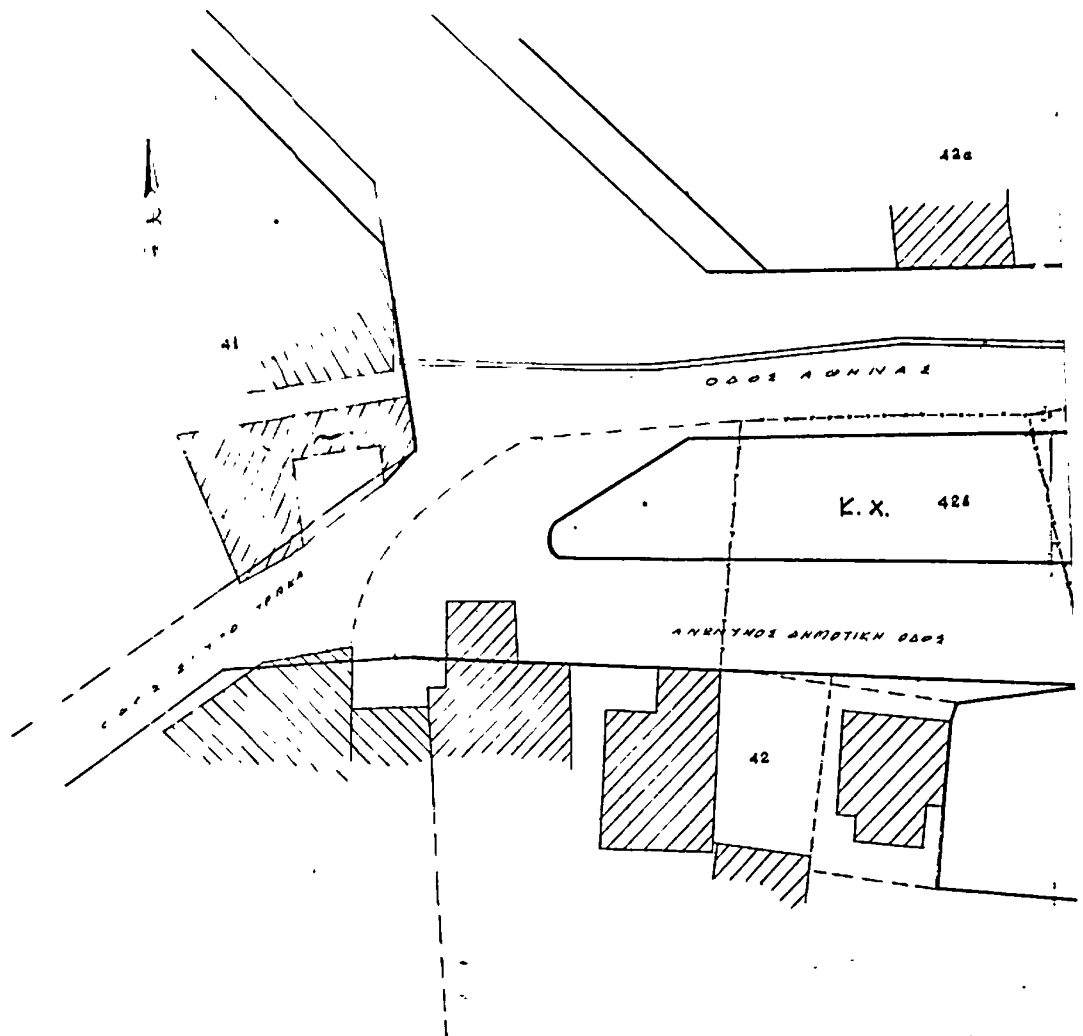

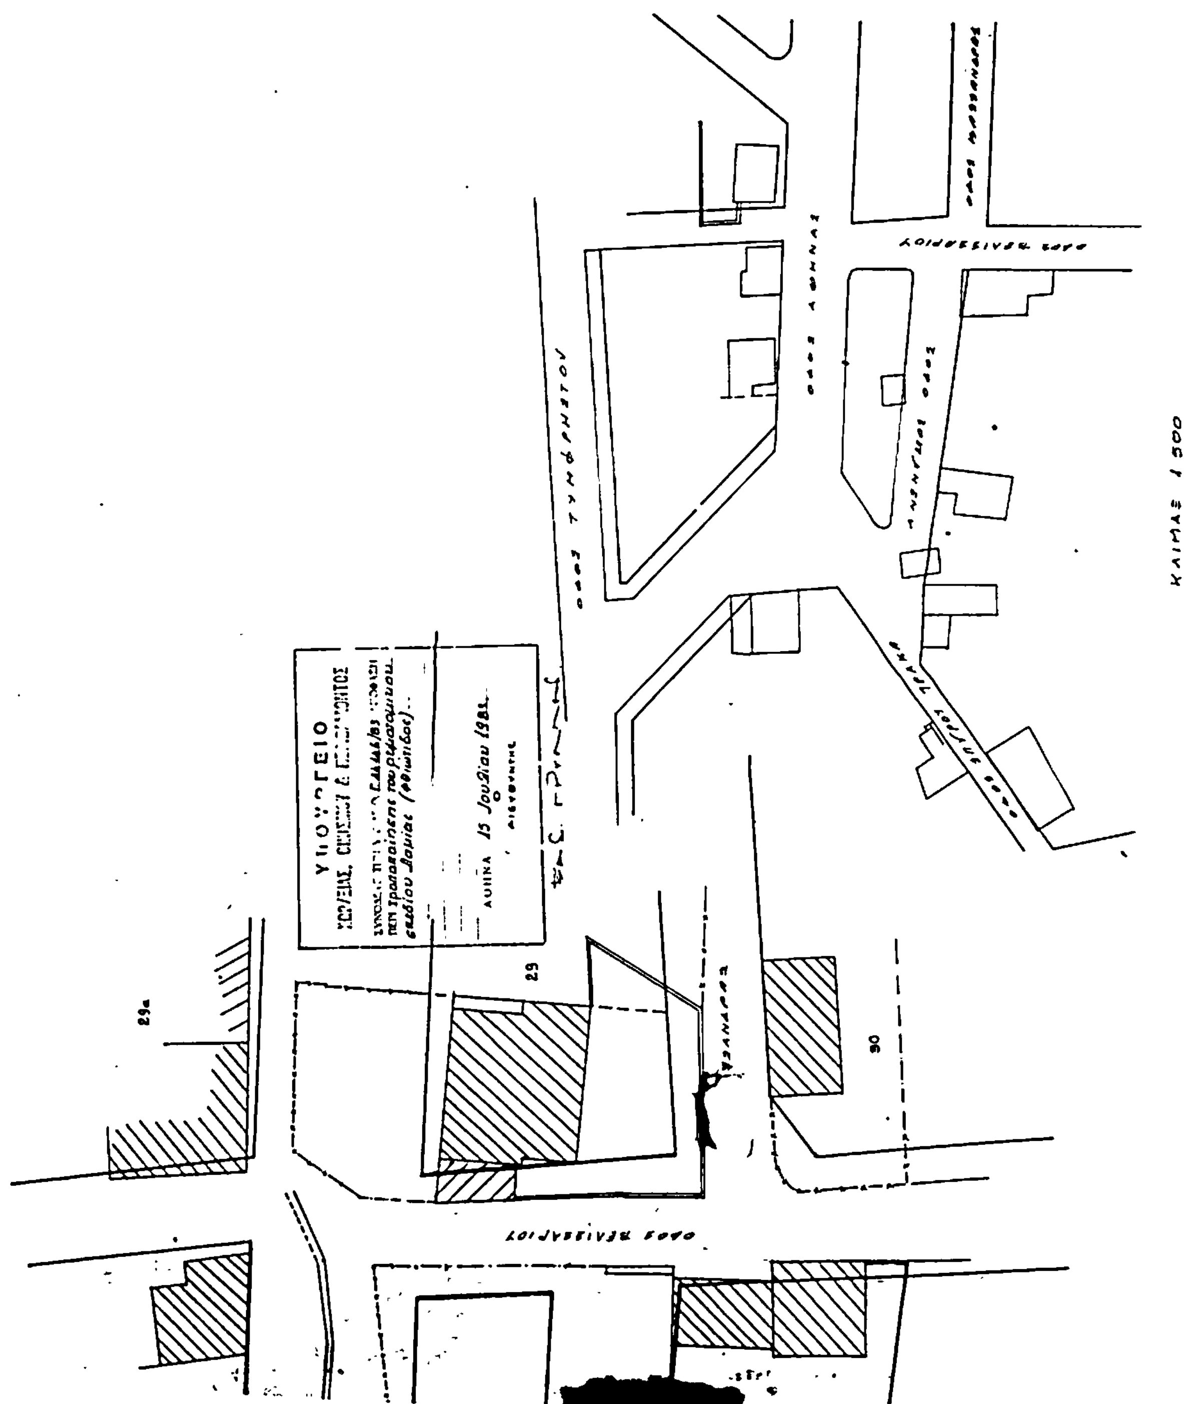
ΥΠΟΥΡΓΕΙΟ
περί τροποποιήσεως του ρυμοτομικού σχεδίου Δαμίας (Φθιώτιδος)
ΑΘΗΝΑ 15 Ιουλίου 1983
ΟΔΟΣ ΤΥΜΦΡΗΣΤΟΥ
ΟΔΟΣ ΑΘΗΝΑΣ
ΟΔΟΣ ΒΕΛΙΣΑΡΙΟΥ
ΟΔΟΣ ΣΠΥΡΟΥ ΤΡΑΚΑ
29α
29
30
ΚΛΙΜΑΞ 1:500

Αριθ. Γ 50228 (3)

Τροποποίηση του ρυμοτομικού σχεδίου Πάτρας.

Ο ΥΠΟΥΡΓΟΣ
ΧΩΡΟΤΑΞΙΑΣ, ΟΙΚΙΣΜΟΥ ΚΑΙ ΠΕΡΙΒΑΛΛΟΝΤΟΣ

Έχοντας υπόψη:

1. Τις διατάξεις του Ν.Δ/τος της 17.6.1923 «περί σχεδίων πόλεων κλπ.» όπως μεταγενέστερα τροποποιήθηκαν και συμπληρώθηκαν και ειδικότερα τα άρθρα 3 και 70.

2. Το με αρ. 842/80 Π.Δ/γμα «περί απλουστεύσεως της διαδικασίας κατά την έκδοσιν διοικητικών τινών πράξεων ατομικού χαρακτήρος επί αντικειμένων αρμοδιότητας Υπουργού Χωροταξίας, Οικισμού και Περιβάλλοντος» (ΦΕΚ 208/Α).

3. Τις διατάξεις του Ν. 1032/80 «περί συστάσεως Υπουργείου Χωροταξίας, Οικισμού και Περιβάλλοντος» (ΦΕΚ 57/Α) και ειδικύερα τα άρθρα 2, 3 και 7.

4. Τις υπ' αρ. 473/82 και 871/82 πράξεις του Δημοτικού Συμβουλίου Πατρέων.

5. Την υπ' αρ. 411/83 γνωμοδότηση του Κεντρικού Συμβουλίου Χωροταξίας, Οικισμού και Περιβάλλοντος, αποφασίζουμε:

α) Εγκρίνεται η τροποποίηση του ρυμοτομικού σχεδίου Πάτρας στο χώρο Ι.Ν. Αγίου Γερασίμου που εγκρίθηκε με το από 15.1.77 Π.Δ/γμα «περί τροποποιήσεως του ρυμοτομικού σχεδίου Πατρών» (ΦΕΚ 32/Δ) δι' αυξήσεως του χώρου του, ως και ο χαρακτηρισμός των εκατέρωθεν μειωθέντων οδών ως πεζοδρόμων, όπως φαίνεται στο σχετικό πρωτότυπο διάγραμμα σε κλίμακα 1 : 500 που έχει θεωρηθεί από τον Προϊστάμενο της Δ/νσης Πολεοδομικών Εφαρμογών με την υπ' αρ. Γ. 50228/83 πράξη του και που συνοπτικό του αντίτυπο δημοσιεύεται με την παρούσα απόφαση.


β) Η ισχύς της παρούσας απόφασης αρχίζει από τη δημοσίευσή της στην Εμημερίδα της Κυβερνήσεως.

Αθήνα, 22 Σεπτεμβρίου 1983

Ο ΥΠΟΥΡΓΟΣ
ΑΝΤΩΝΙΟΣ ΤΡΙΤΣΗΣ

Διάγραμμα
Προτεινομένης Τροποποιήσεως Εγκεκριμμένου Σχεδίου πόλεως Πατρών δι' αναχωρίσεως χώρου Ιερού Ναού «Αγίου Γερασίμου» και οδών πλάτους 6 μ. αρκτικώς & μεσημβρινώς αυτού επί της οδού Ακτής Δυμαίων.

κλίμαξ 1:500

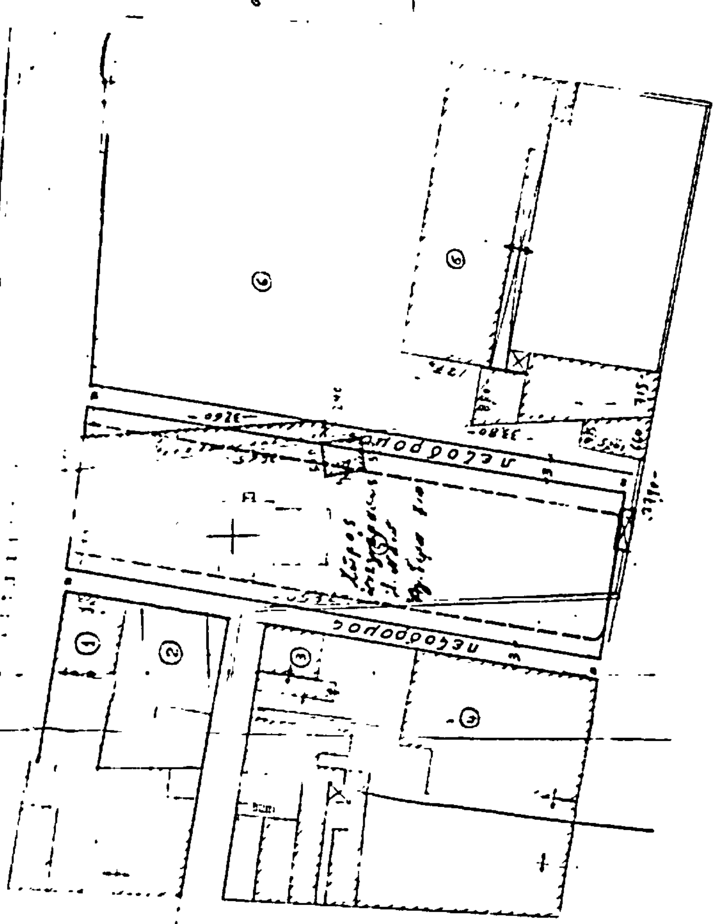

Γ.10298/83
τροποποιήσεως του ρυμοτομικού σχεδίου Πατρών

22 Σεπτεμβρίου 1983

Πάτραι Απρίλιος 197
Ο μηχανικός